

HAUTVILLERS - OUVILLE

Rue Jacques MALLET

PLAN PROJET DE DIVISION DES PARCELLES CADASTREES

B 124,125,272,273,274,635

Echelle : 1/500

DEFINITION DES LIMITES

La limite AB a été définie suivant le plan de bornage de la parcelle B 670 dressé par M. POIGNON, Géomètre Expert en juin 2006.

La limite BC a été définie suivant le plan de division de la parcelle B 687 dressé par M. DOLIGEZ, Géomètre Expert en mars 2005.

La limite GHI n'a pas été définie contradictoirement à ce jour.

ALIGNEMENT:


L'alignement avec la route Départementale n.105 est en cours d'instruction.

LEGENDE:

- Cloture
- Signe d'appartenance
- Application fiscale

Relevé des lieux réalisé le 24/08/2023.

Sylvie LEFEBVRE - Christophe PAWLAK <small>N° 4800 au Tableau de l'Ordre N° 4801 au Tableau de l'Ordre</small> SARL de Géomètres-Experts D.P.L.G. <small>Inscrite à l'Ordre des Géomètres-Experts</small>				Date
				25/08/2023
Référence				
-237016-				
6, Rue du Fourchon 59113 SECLIN	11B, Ave de la libération 59310 ORCHIES	Allée de la Haute Borne 80420 FLIXECOURT	Tél.: 03.20.32.72.72 Fax: 03.20.32.73.74	

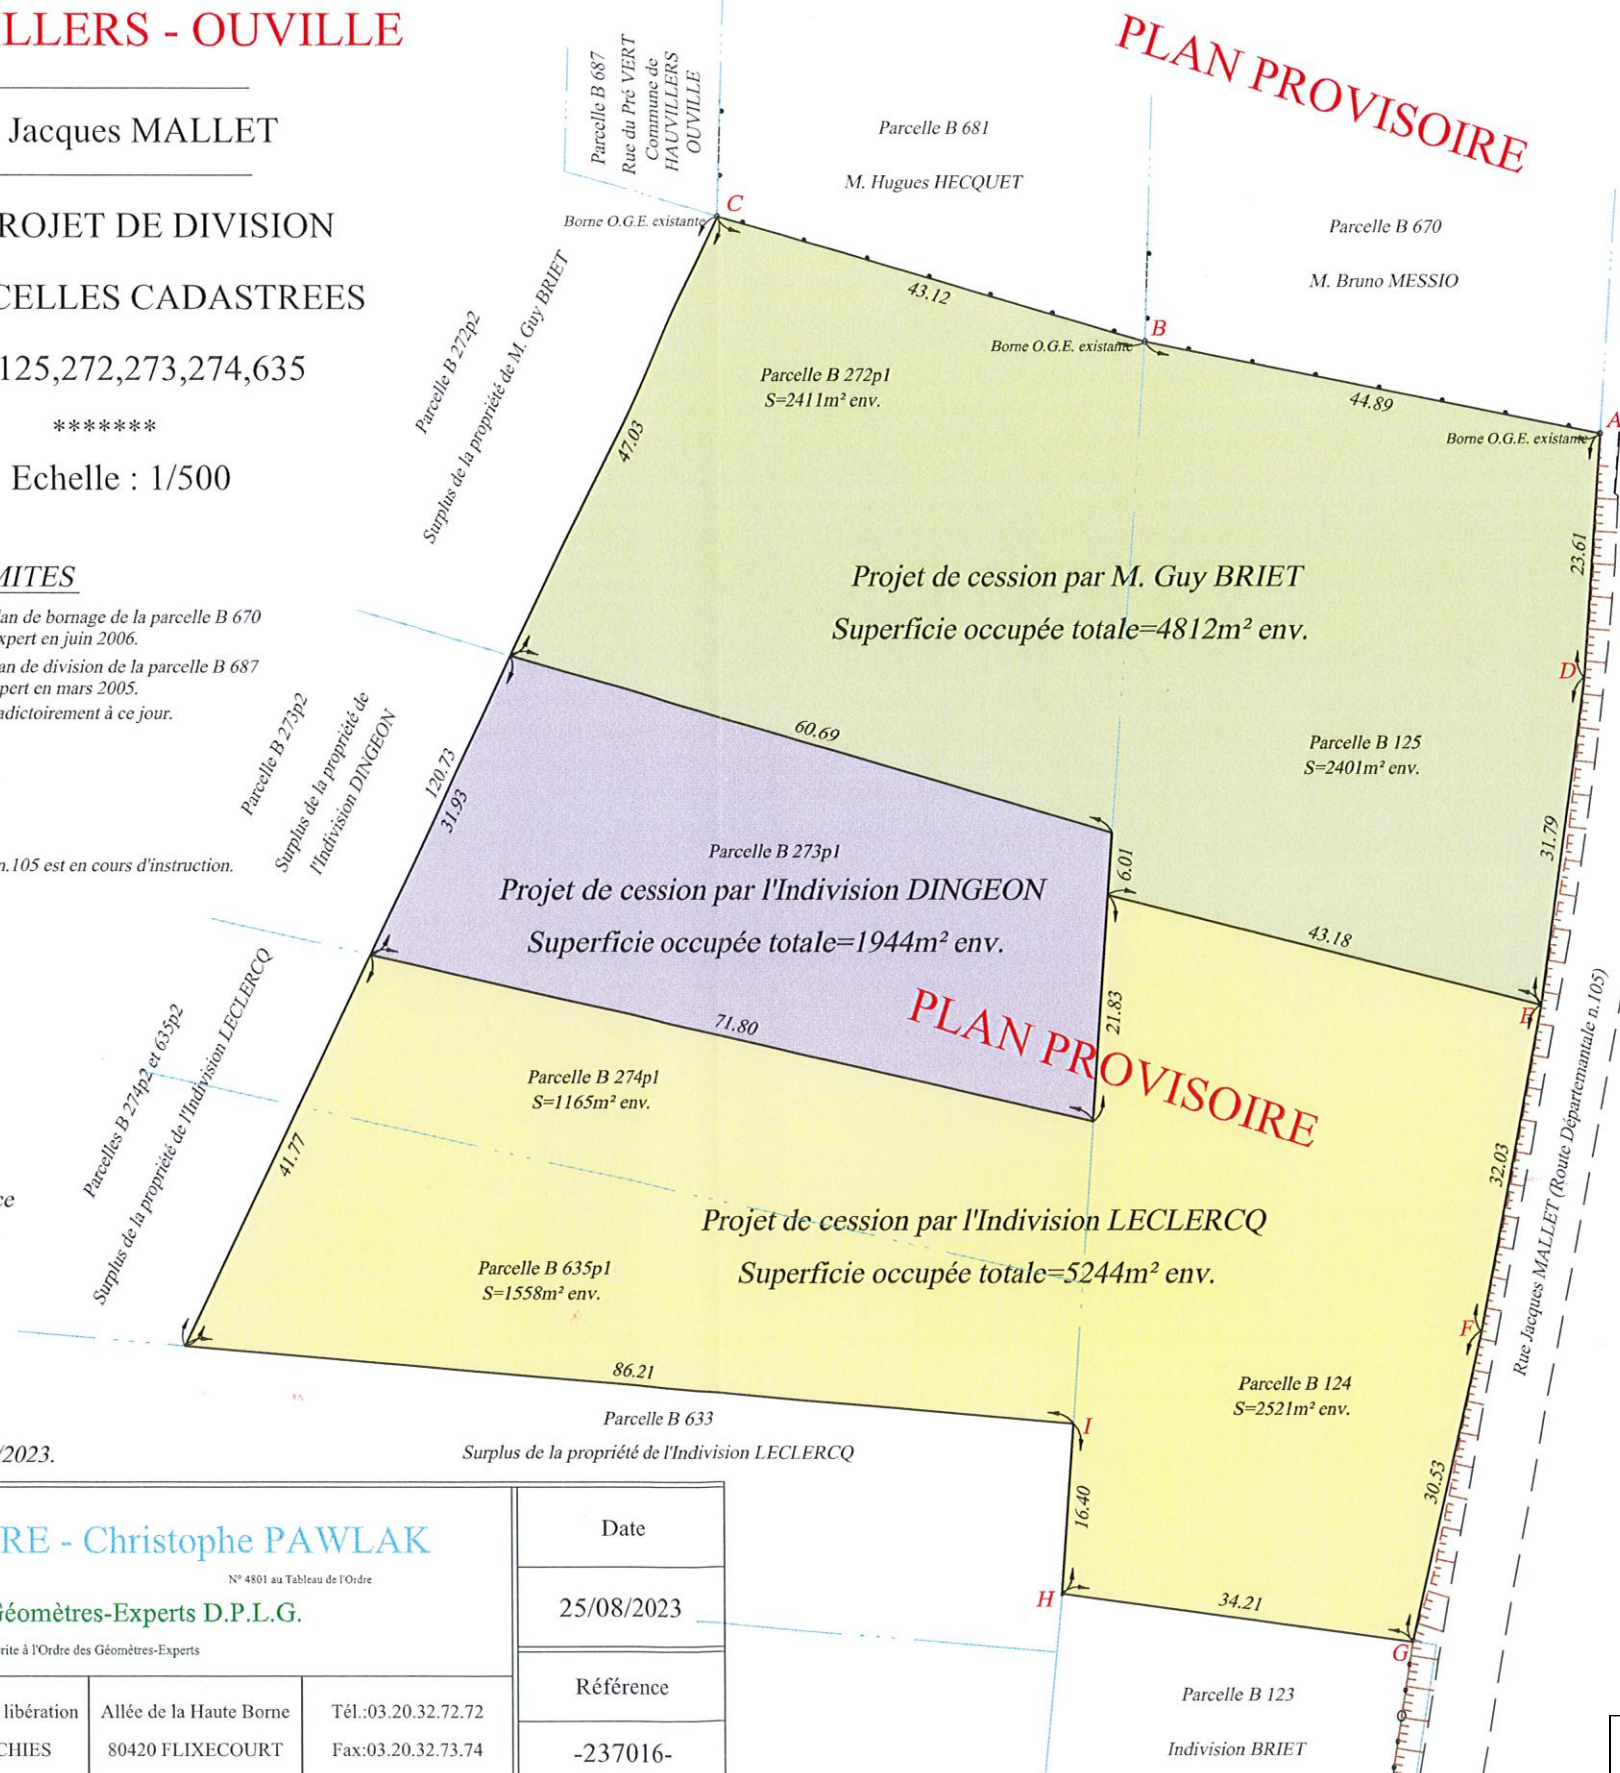

RF
Préfecture de la Somme

Contrôle de légalité
Date de réception de l'AR: 09/02/2024
080-200070936-DE_2024_004-DE